Linke Ausführung

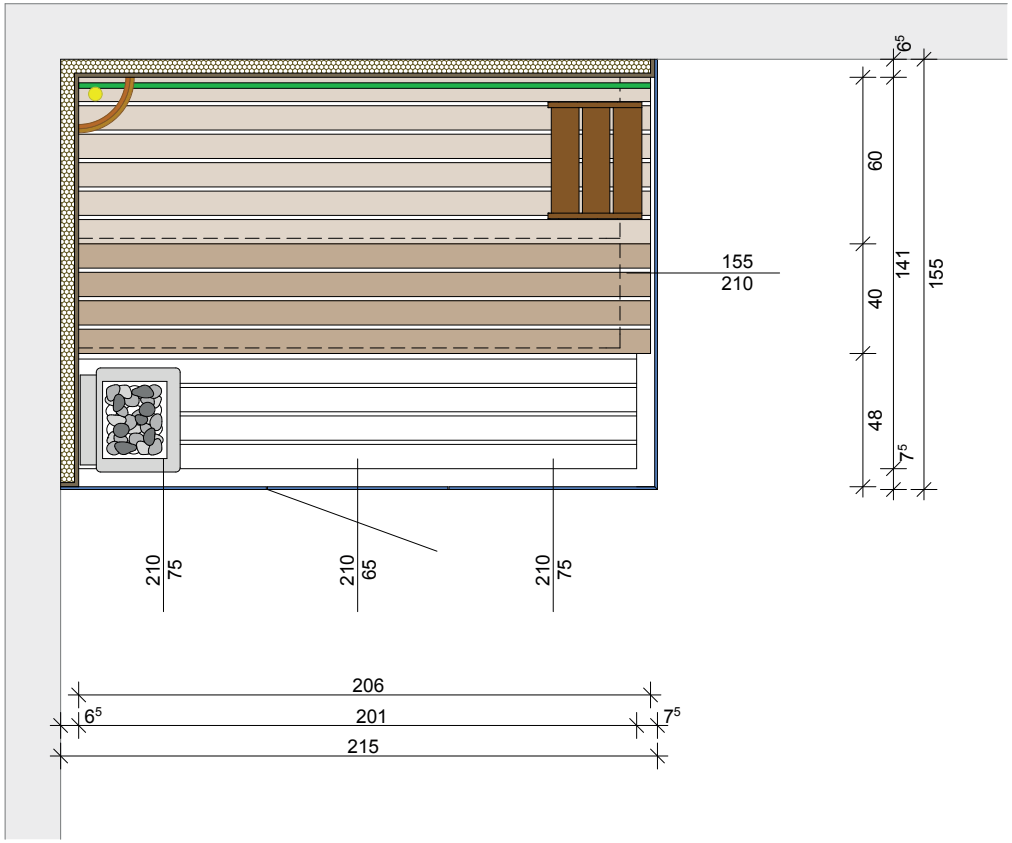

Rechte Ausführung

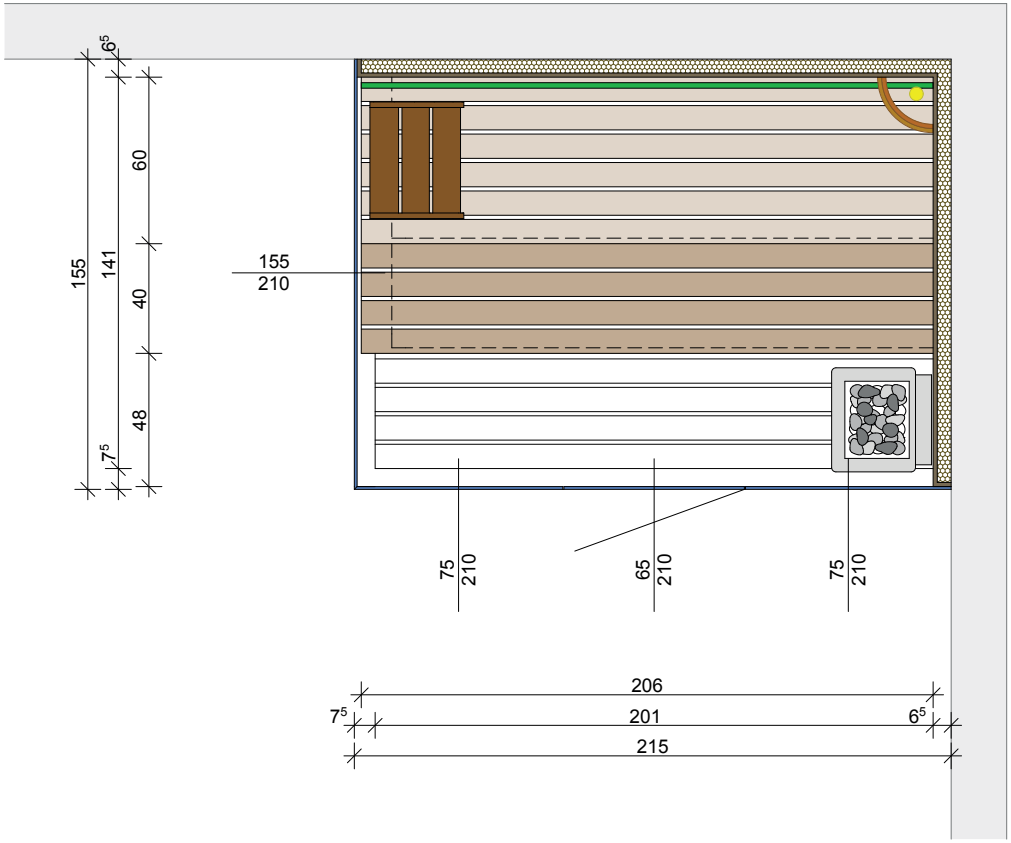

- Holzverkleidung
- Glas
- Liegeneinrichtung (Höhe:50cm)
- Liegeneinrichtung (Höhe:90cm)
- Saunaleuchte
- Rückenlehne
- Saunaofen

SAUNA KING®
WELLNESS & LIFESTYLE

BVH

Angebotsnr.

Datum

Maßstab
1:30

Dieser Grundriss wurde von Herrn Thomas Molnar gemacht.
Bei Unklarheiten und Fragen steht er Ihnen unter der Telefonnummer
0043-699-1712-4083 Gerne zur Verfügung!

Sauna König Bauges.m.b.H.
0699 1712 4083
info@saunaking.at
www.saunaking.at

Dieser Grundriss ist ein gezeichnetes Abbild der genutzten Bodenfläche.
Es ist maßstabsgerecht, dient aber nur zur räumlichen Orientierung und zur Dokumentation bereits vorhandener Gegebenheiten! Alle Angaben ohne Gewähr!